


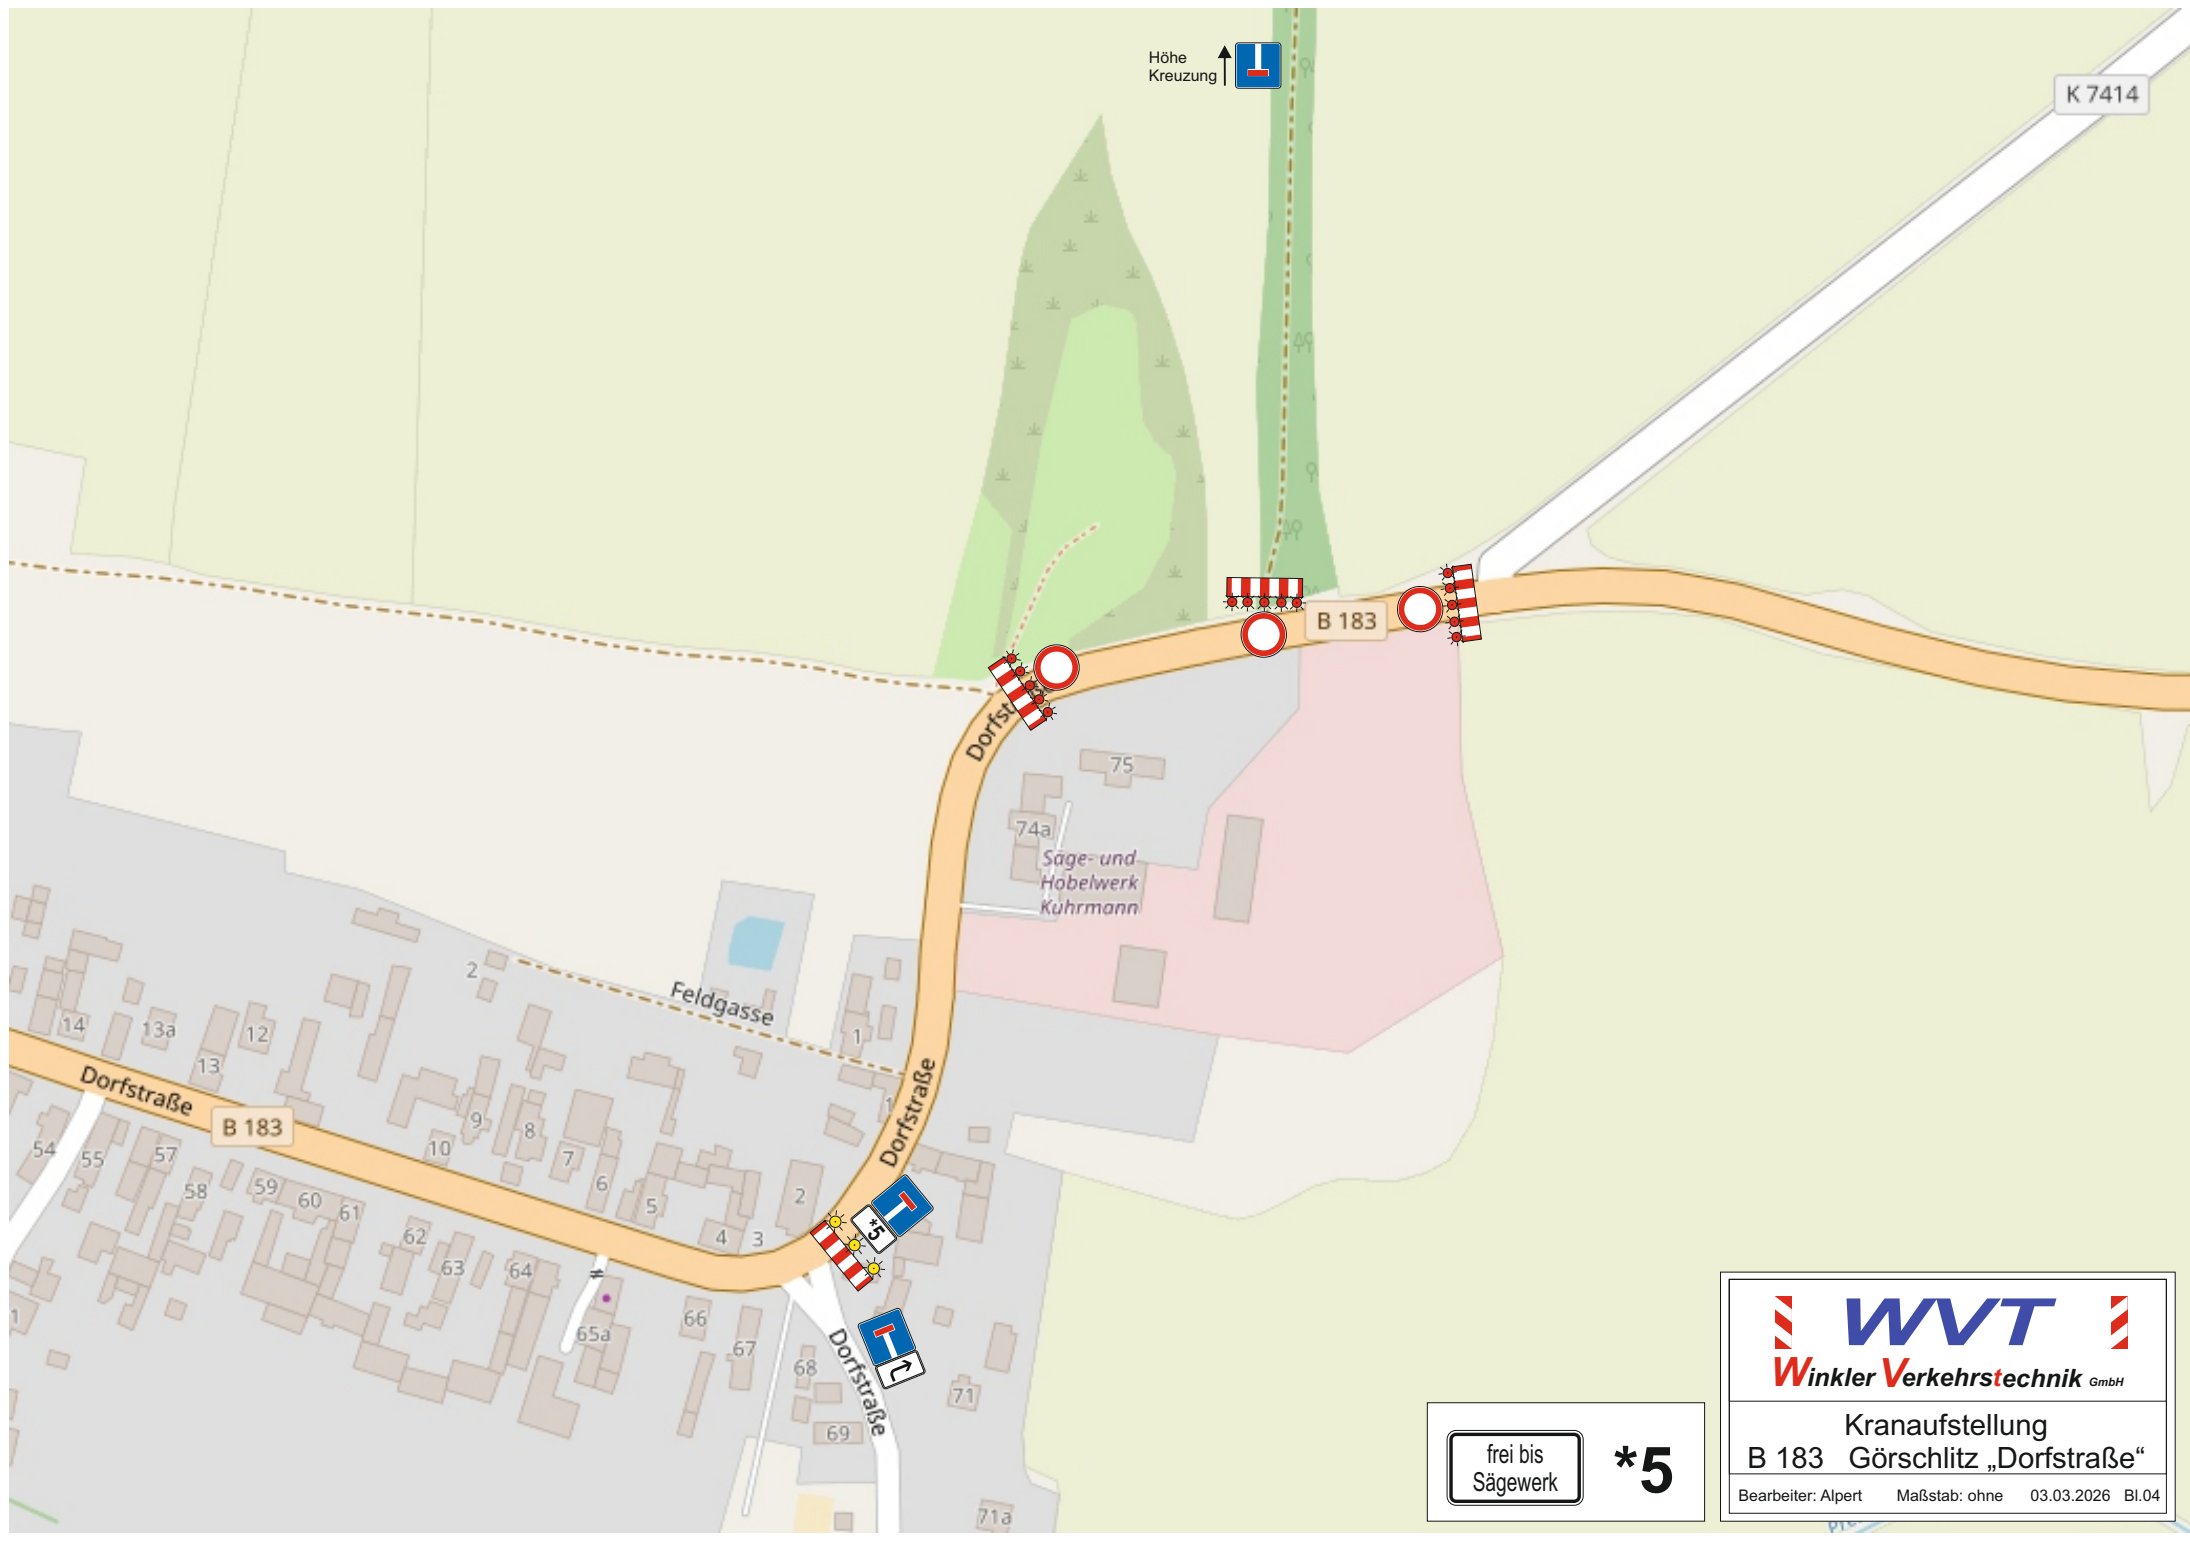

Höhe
Kreuzung

K 7414

B 183

Dorfstraße

Dorfstraße

Feldgasse

Dorfstraße

B 183

Säge- und
Hobelwerk
Kuhrmann

frei bis
Sägewerk

***5**

WVT
Winkler Verkehrstechnik GmbH

Kraufstellung
B 183 Görschitz „Dorfstraße“

Bearbeiter: Alpert Maßstab: ohne 03.03.2026 Bl.04